










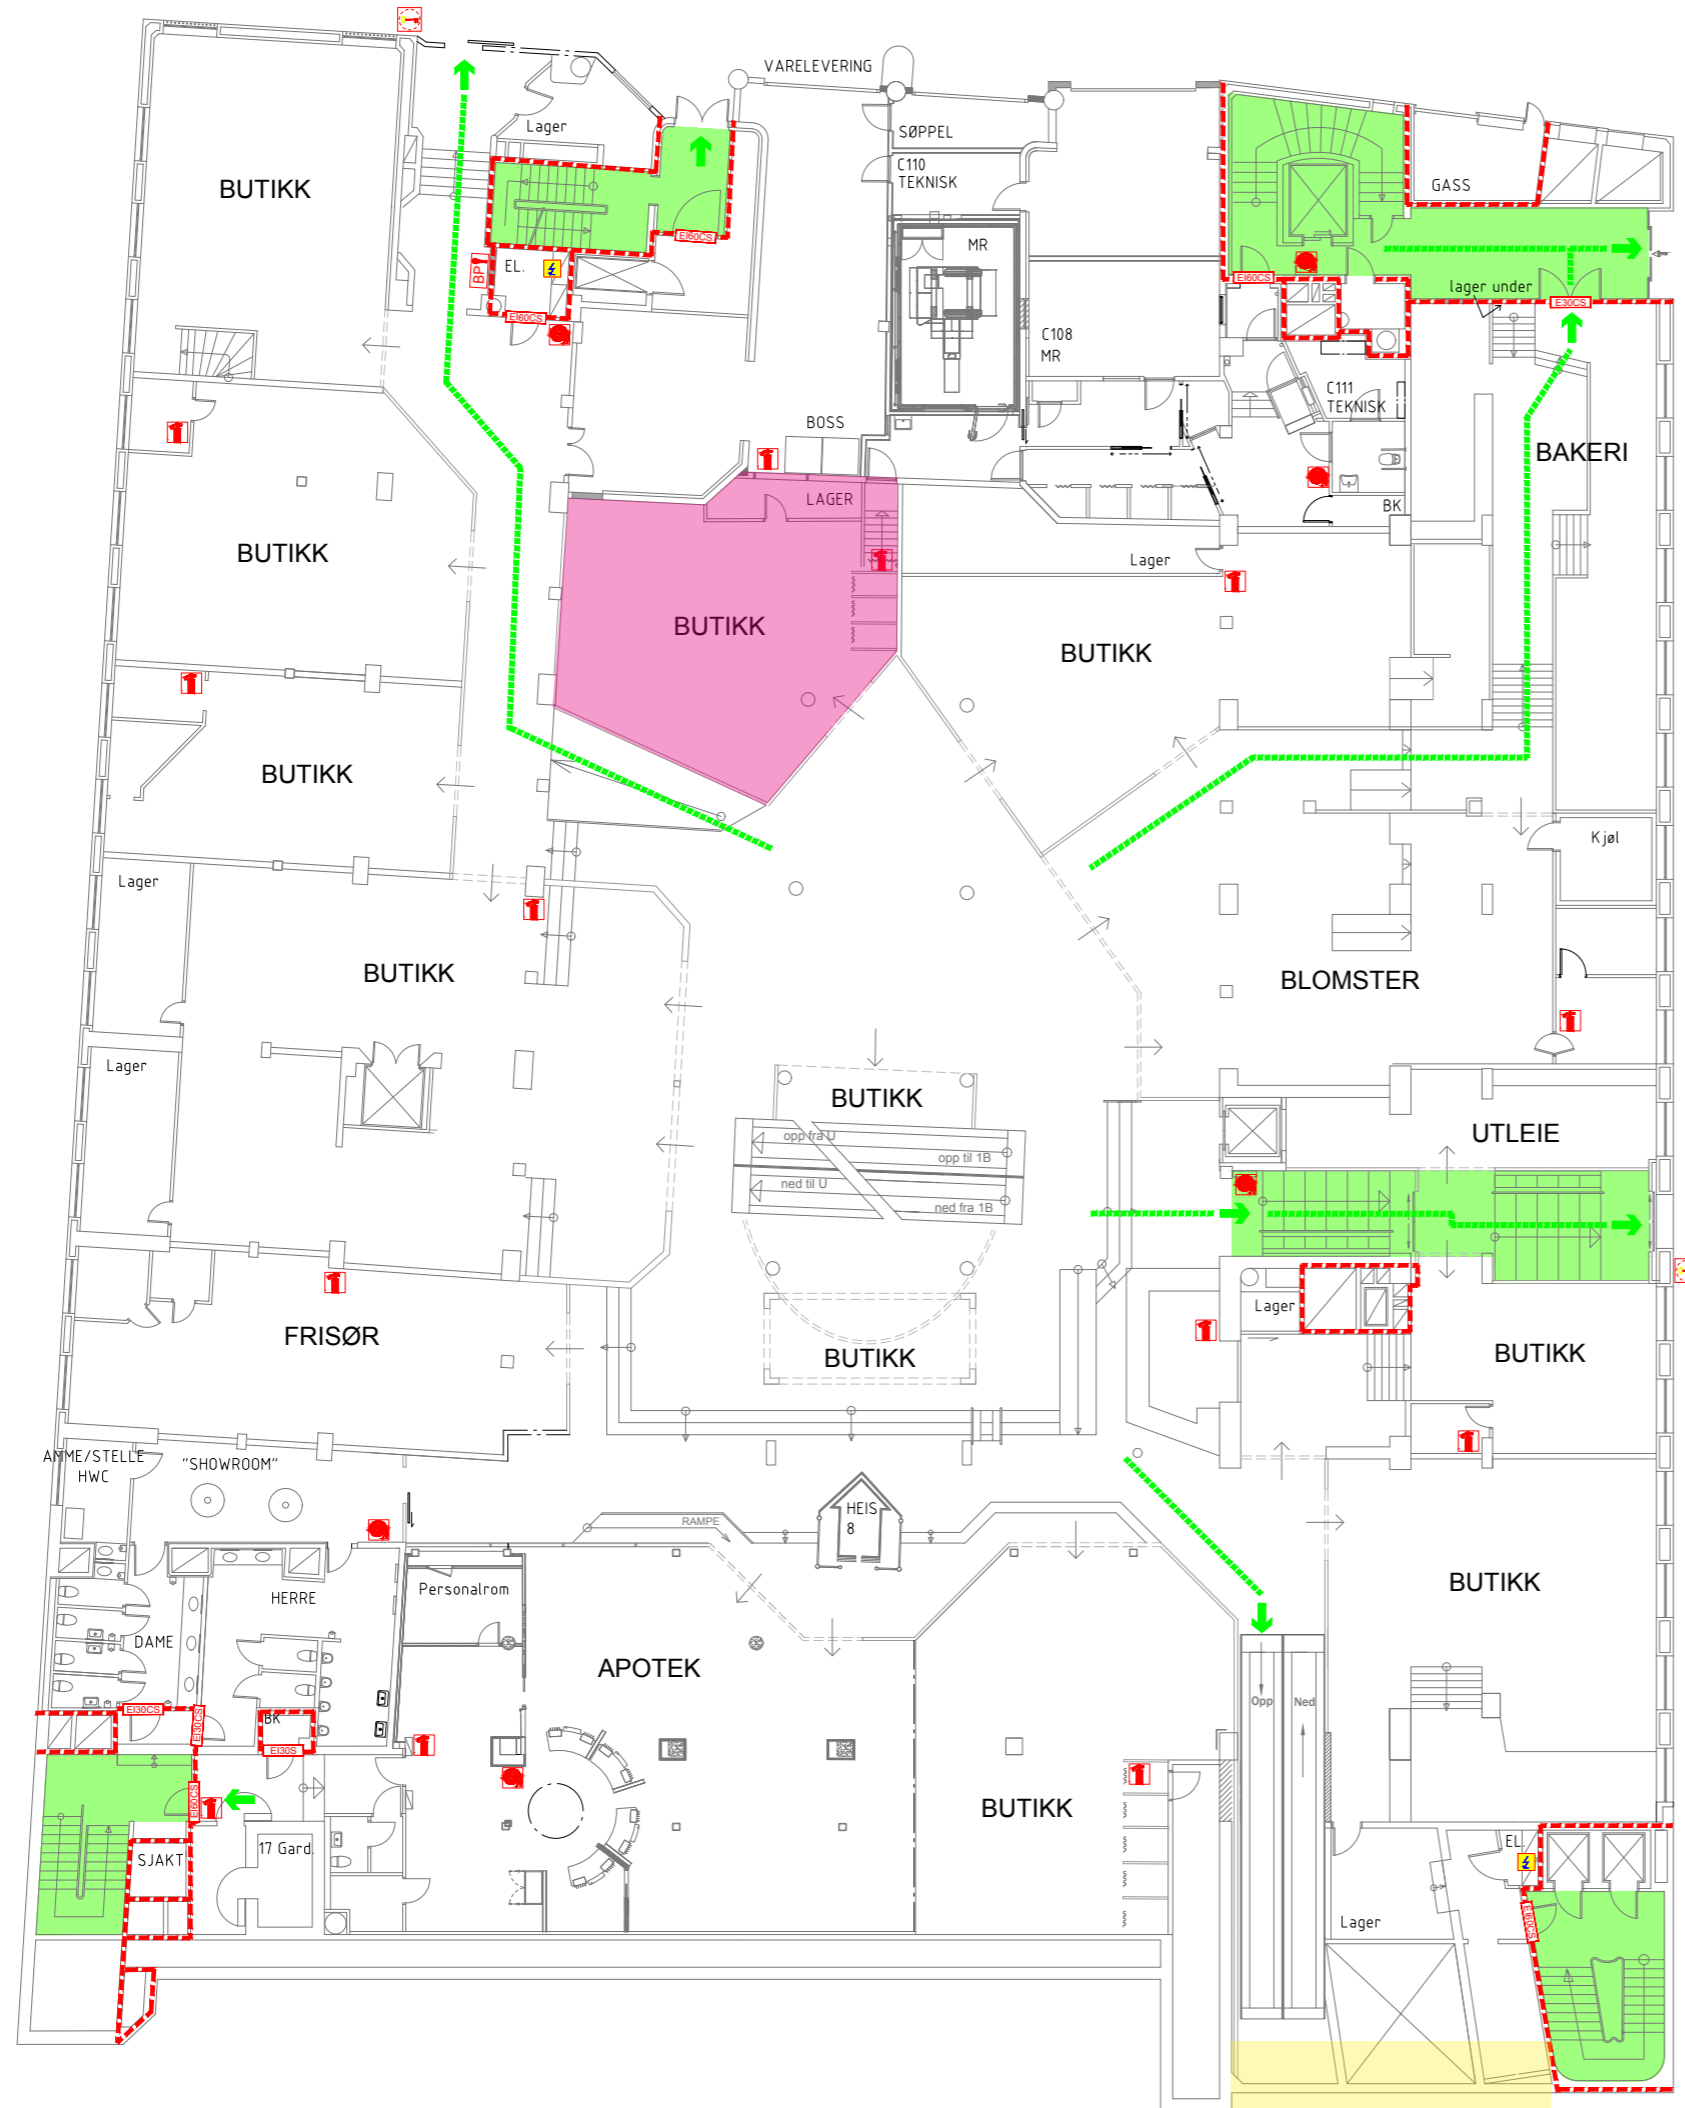




XHIBITION KJØPESENTER

1.etasje

 Hovedinggang

 Tilgjengelig lokale



MERKNADER:			
	Brann tekniske opplysninger hentet inn ved befaring befaring 20.10.2016 og 08.11.17.		
	Brann tegninger må ses i sammenheng med brann teknisk konsept utarbeidet av Conradi AS.		
	Etasjen er fullsprinklet etter FG sitt regelverk.		
	Det er ikke tatt hensyn til feil/mangler ved brannskilende konstruksjoner.		
	Brann teknisk utstyr er tegnet inn som montert, krav til dekning etc. er ikke vurdert.		
TEGNFORKLARING			
	Branncelle Ei60		Brannslange
	Dør med brannklasse		Håndsløkkerapparat
	Rømningsstrase		El-tavle
	Rømningsvei		Nøkkelskap