



ALTERNATIV 1 - Totalt ca 673m2 inkludert uteområde (brutto)

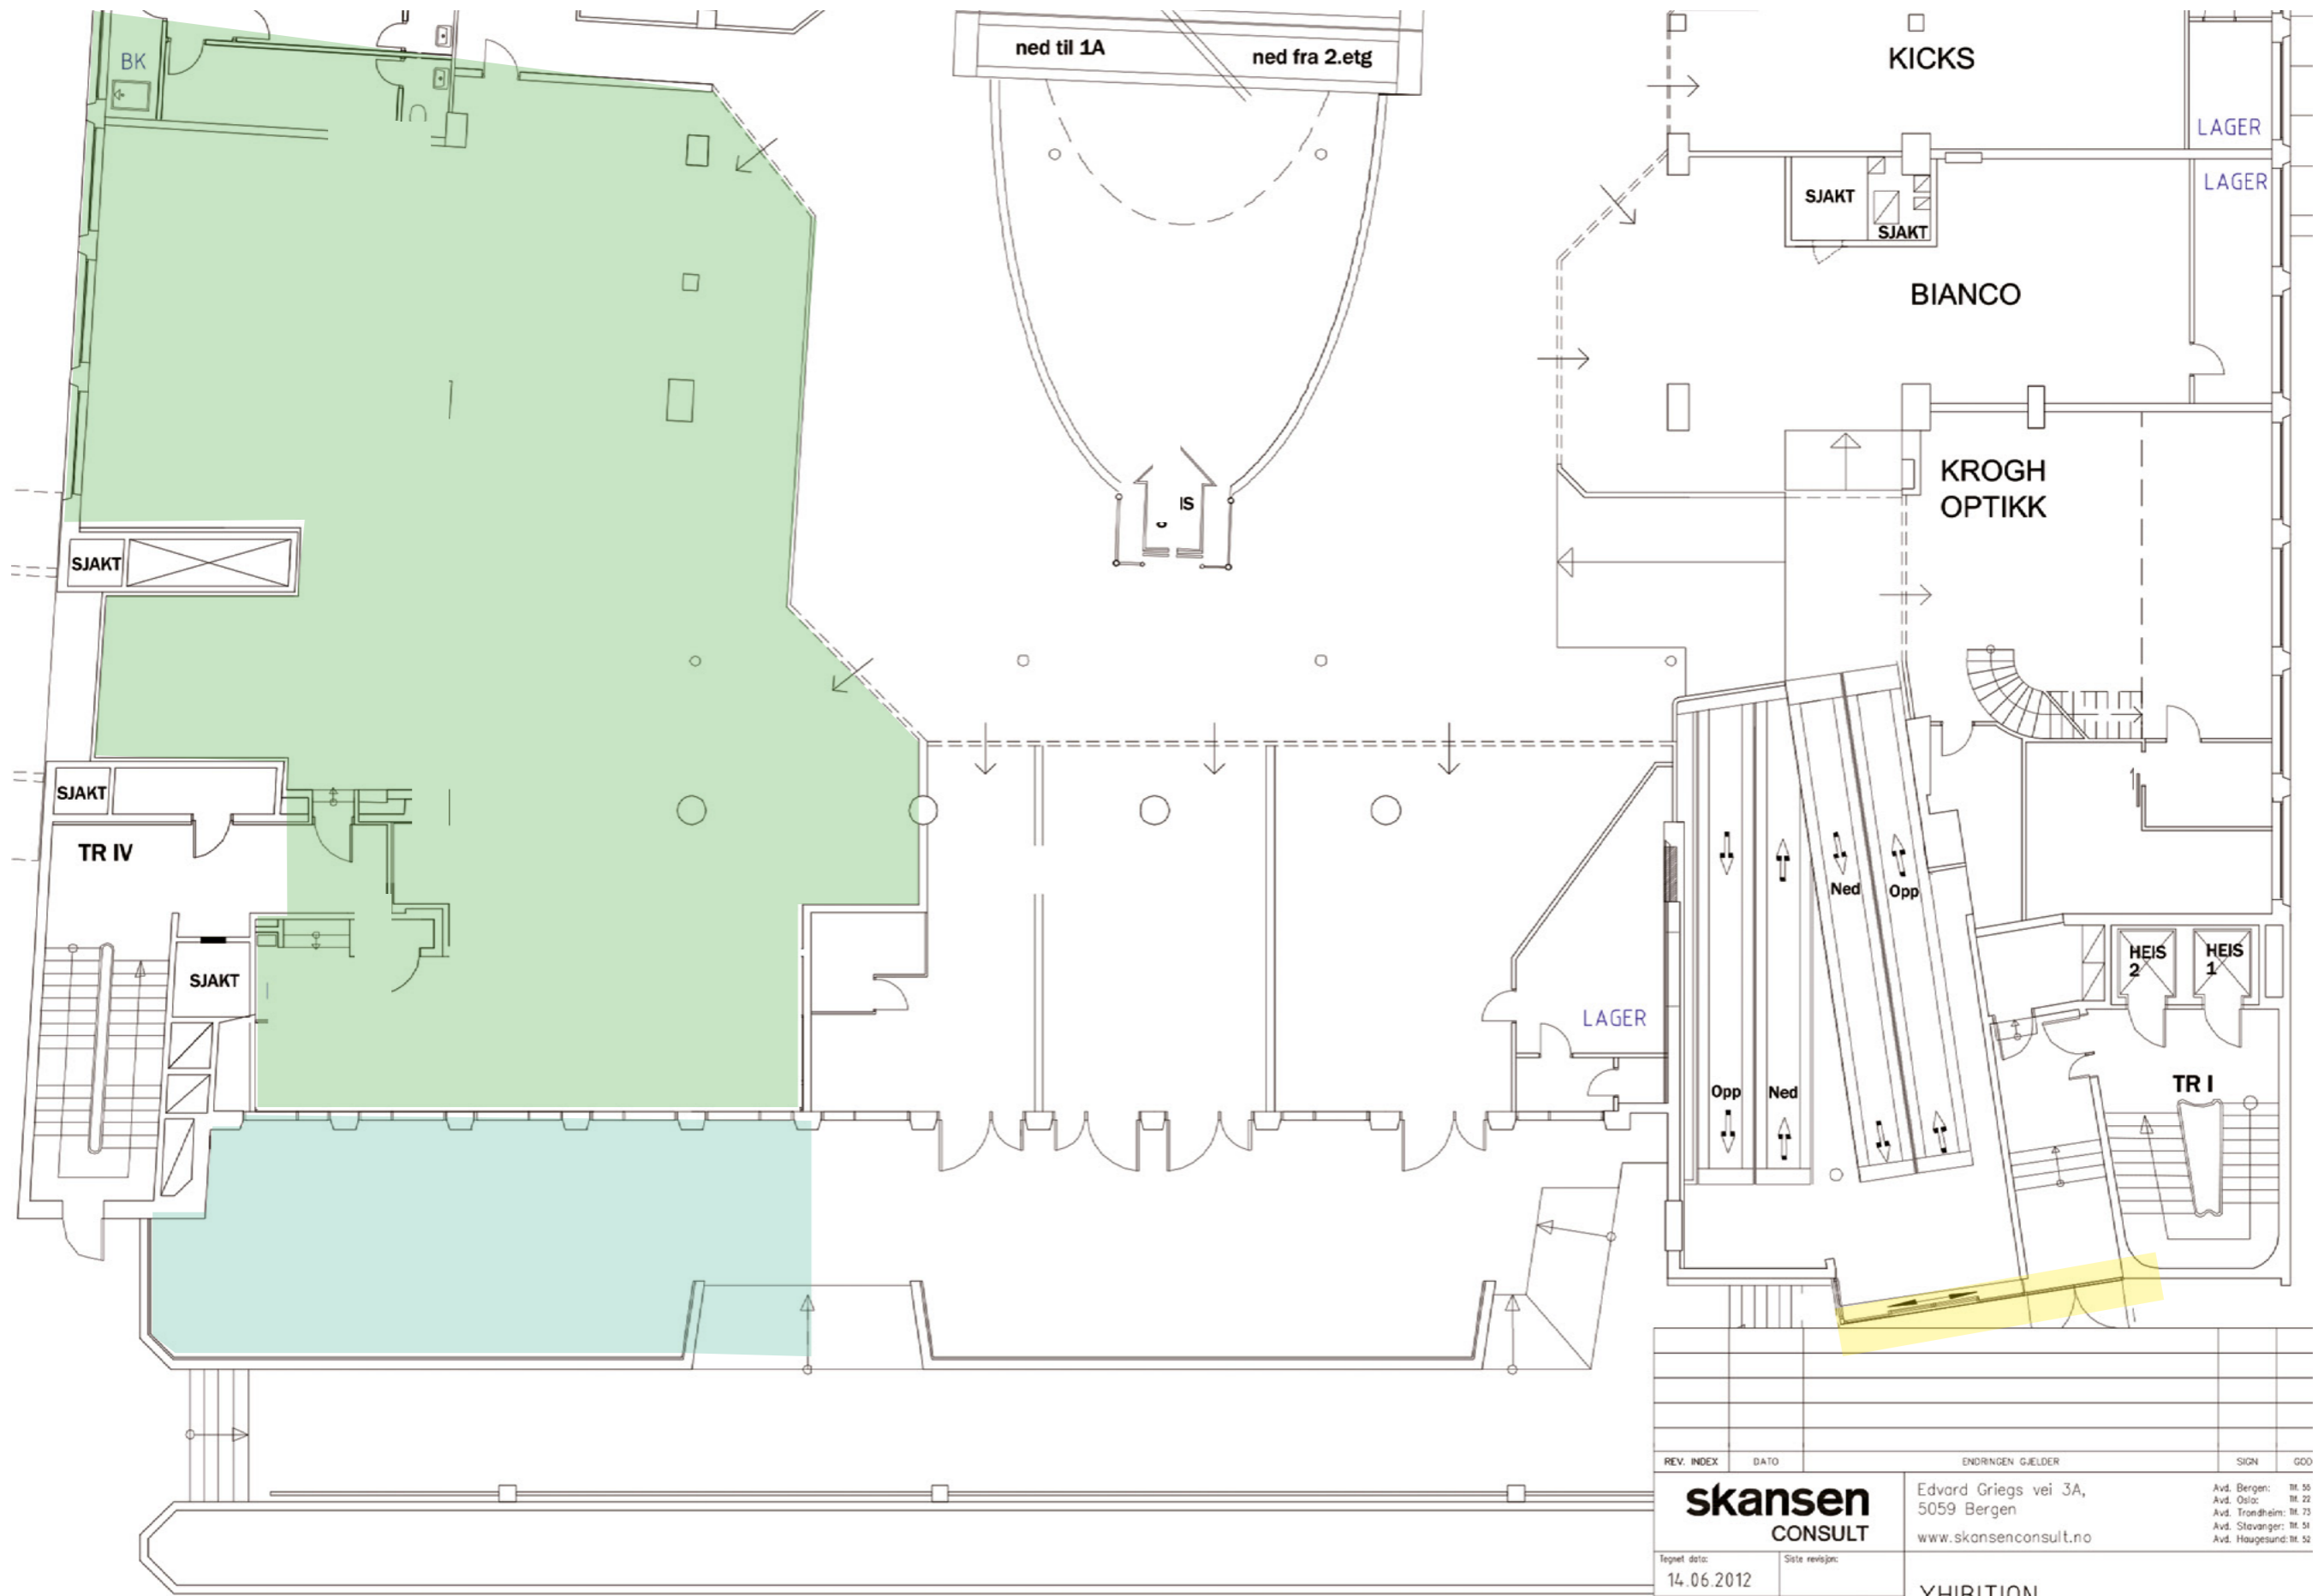

REV.	INDEX	DATO	ENDRINGEN GJELDER	SIGN	GOO
skansen CONSULT			Edvard Griegs vei 3A, 5059 Bergen www.skansenconsult.no	Avd. Bergen: tlf. 55 Avd. Oslo: tlf. 22 Avd. Trondheim: tlf. 75 Avd. Stavanger: tlf. 51 Avd. Haugesund: tlf. 52	
Tegnet dato: 14.06.2012		Side revisjon: 1/1		XHIBITION	

- Hovedinngang
- Tilgjengelig område utendørs med egen inngang
 Totalt ca. 87 m2 + fellesareal
- Lokale
 Totalt ca 586 m2

ALTERNATIV 2 - Totalt ca. 893m2 inkludert uteområde (brutto)

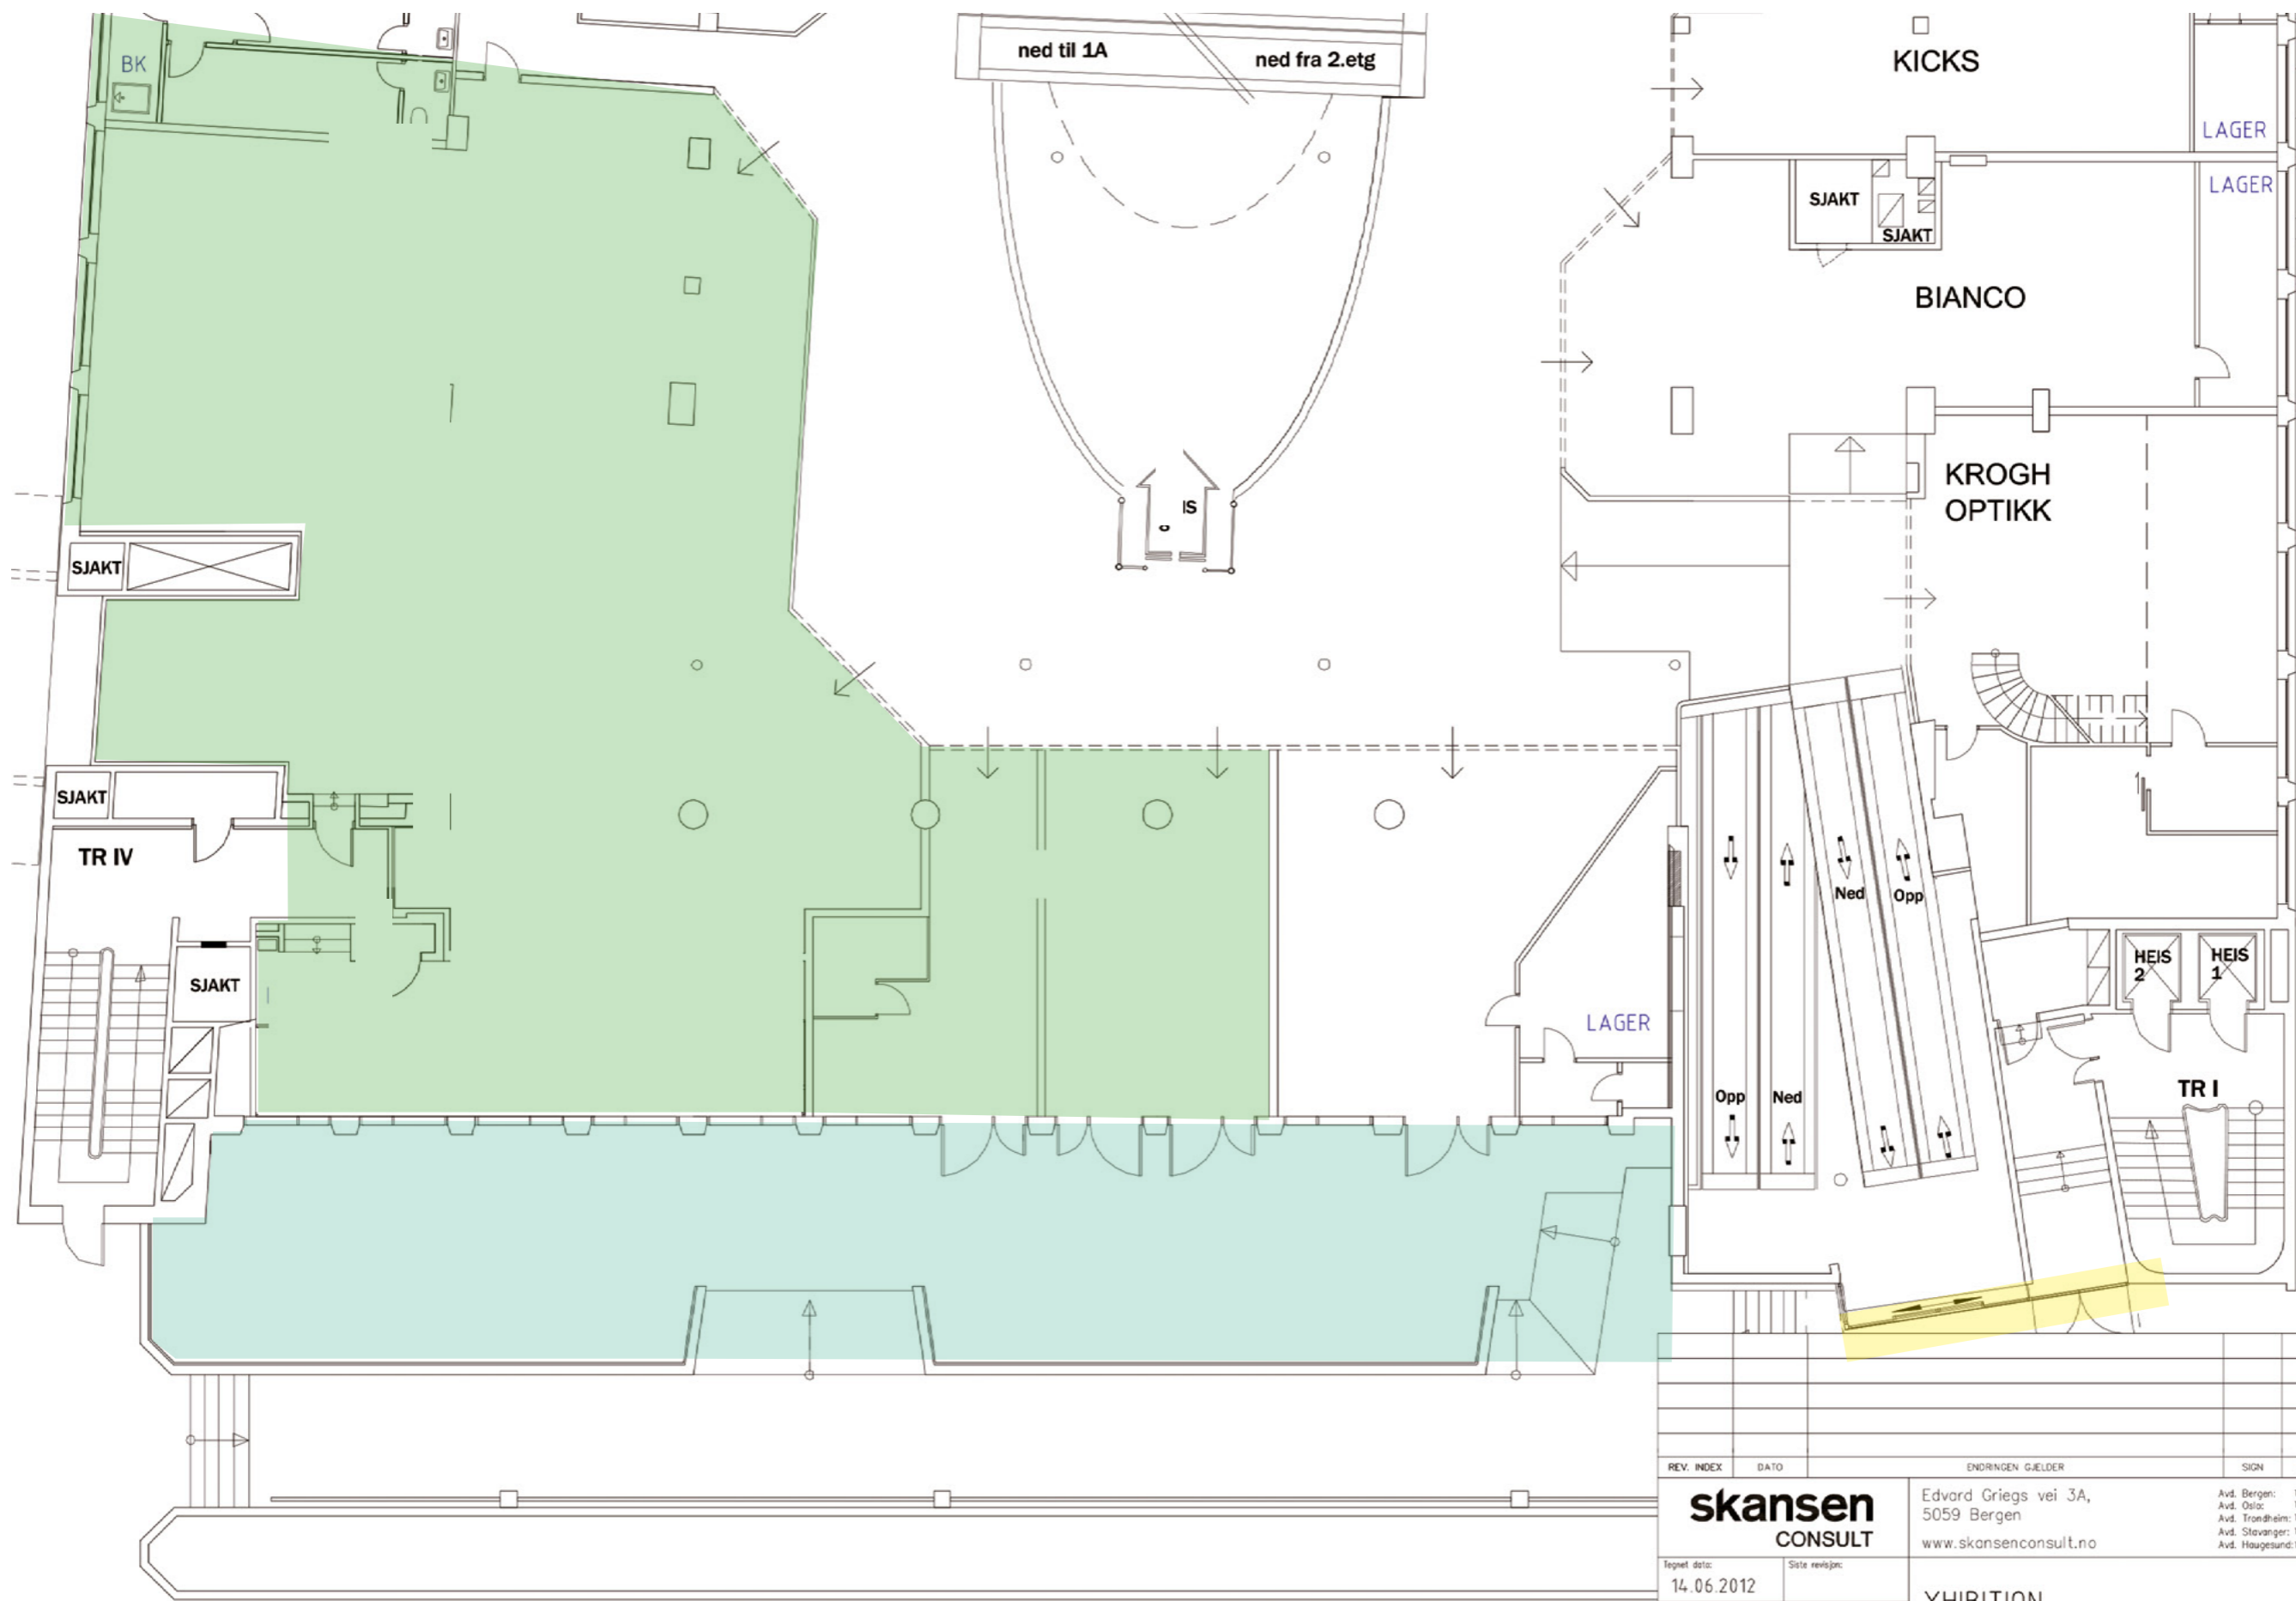

REV. INDEX	DATO	ENDRINGEN GJELDER	SIGN	GOO
skansen CONSULT		Edvard Griegs vei 3A, 5059 Bergen www.skansenconsult.no	Avd. Bergen: Tf. 55 Avd. Oslo: Tf. 22 Avd. Trondheim: Tf. 73 Avd. Stavanger: Tf. 51 Avd. Haugesund: Tf. 52	
Tegnet dato: 14.06.2012		Site revisjon: WP-6906	XHIBITION	

Hovedinngang

Tilgjengelig område utendørs med egen inngang
Totalt ca. 175 m2 + fellesareal

Lokale
Totalt ca 718m2