
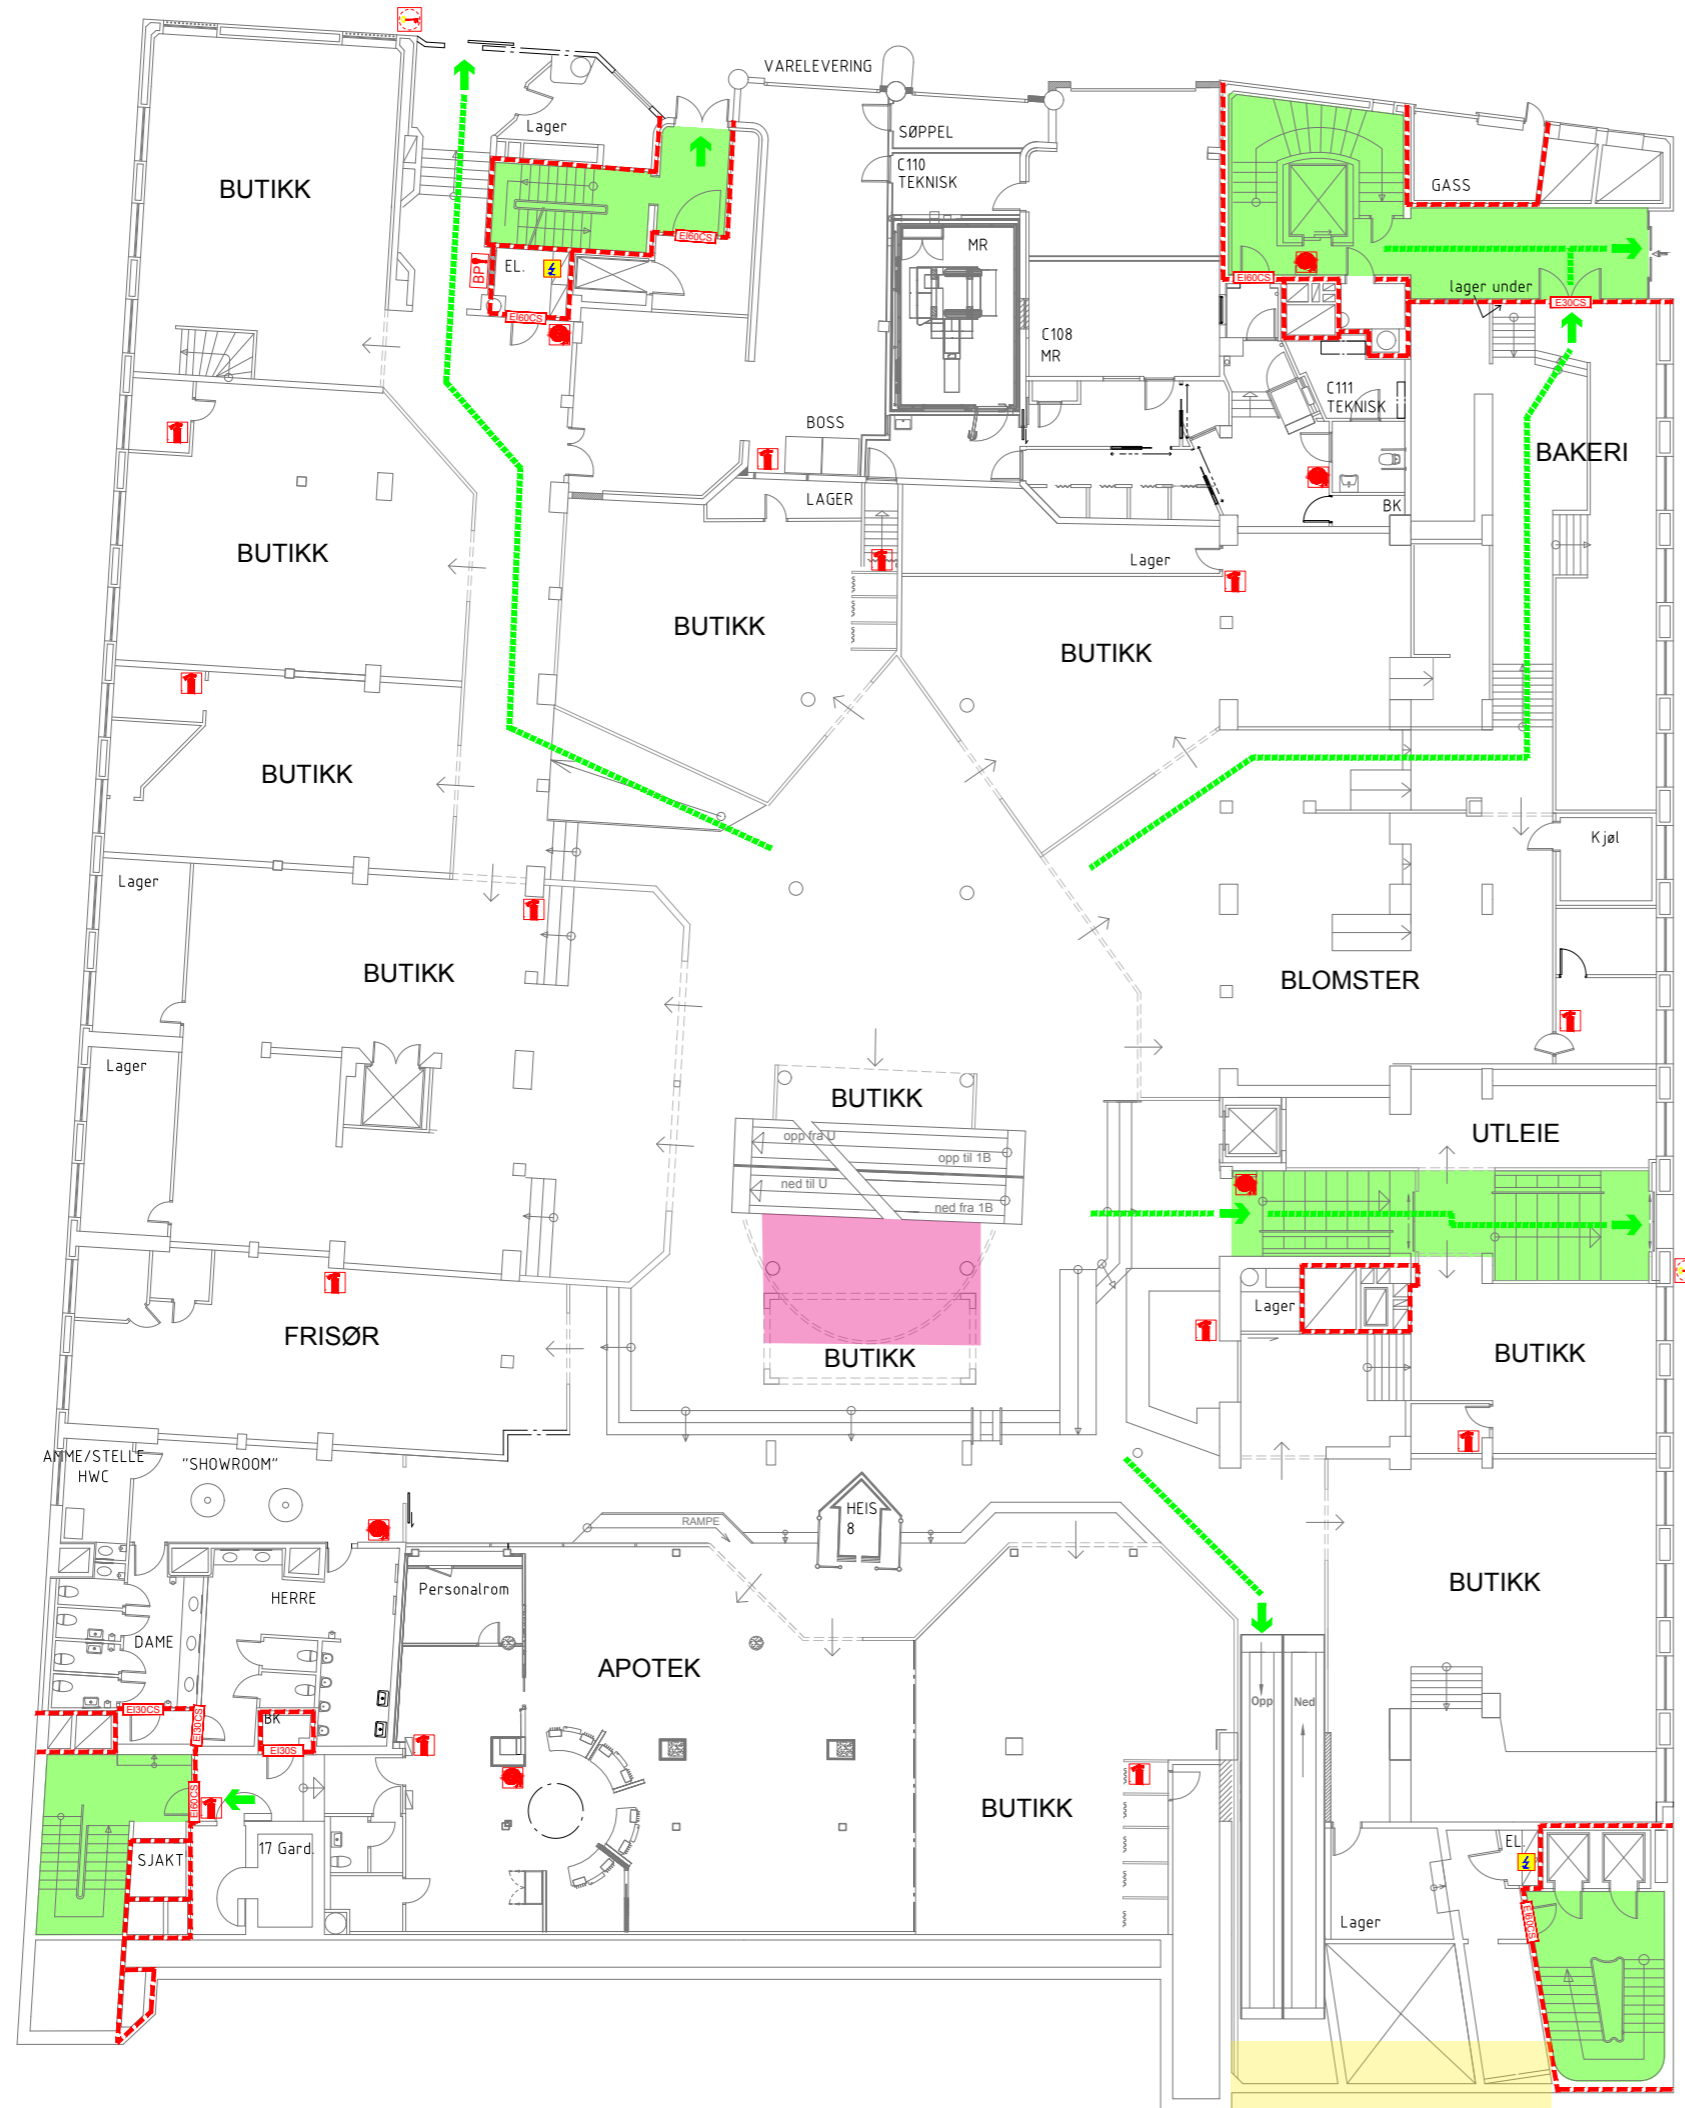


 








XHIBITION KJØPESENTER

1.etasje

 Hovedingang

 Tilgjengelig lokale



MERKNADER:	
	Branncelle EI60
	Dør med brannklasse
	Rømningsretning
	Rømningsstrase
	Rømningsvei
	Brannslange
	Håndsløkkerapparat
	El-tavle
	Nøkkelskap